


1. สาขาวิชาจิตรศิลป์

[illegible]

ห้องคอมพิวเตอร์ Fa01

พื้นที่ 121.5 ตารางเมตร

SCALE 1 : 75

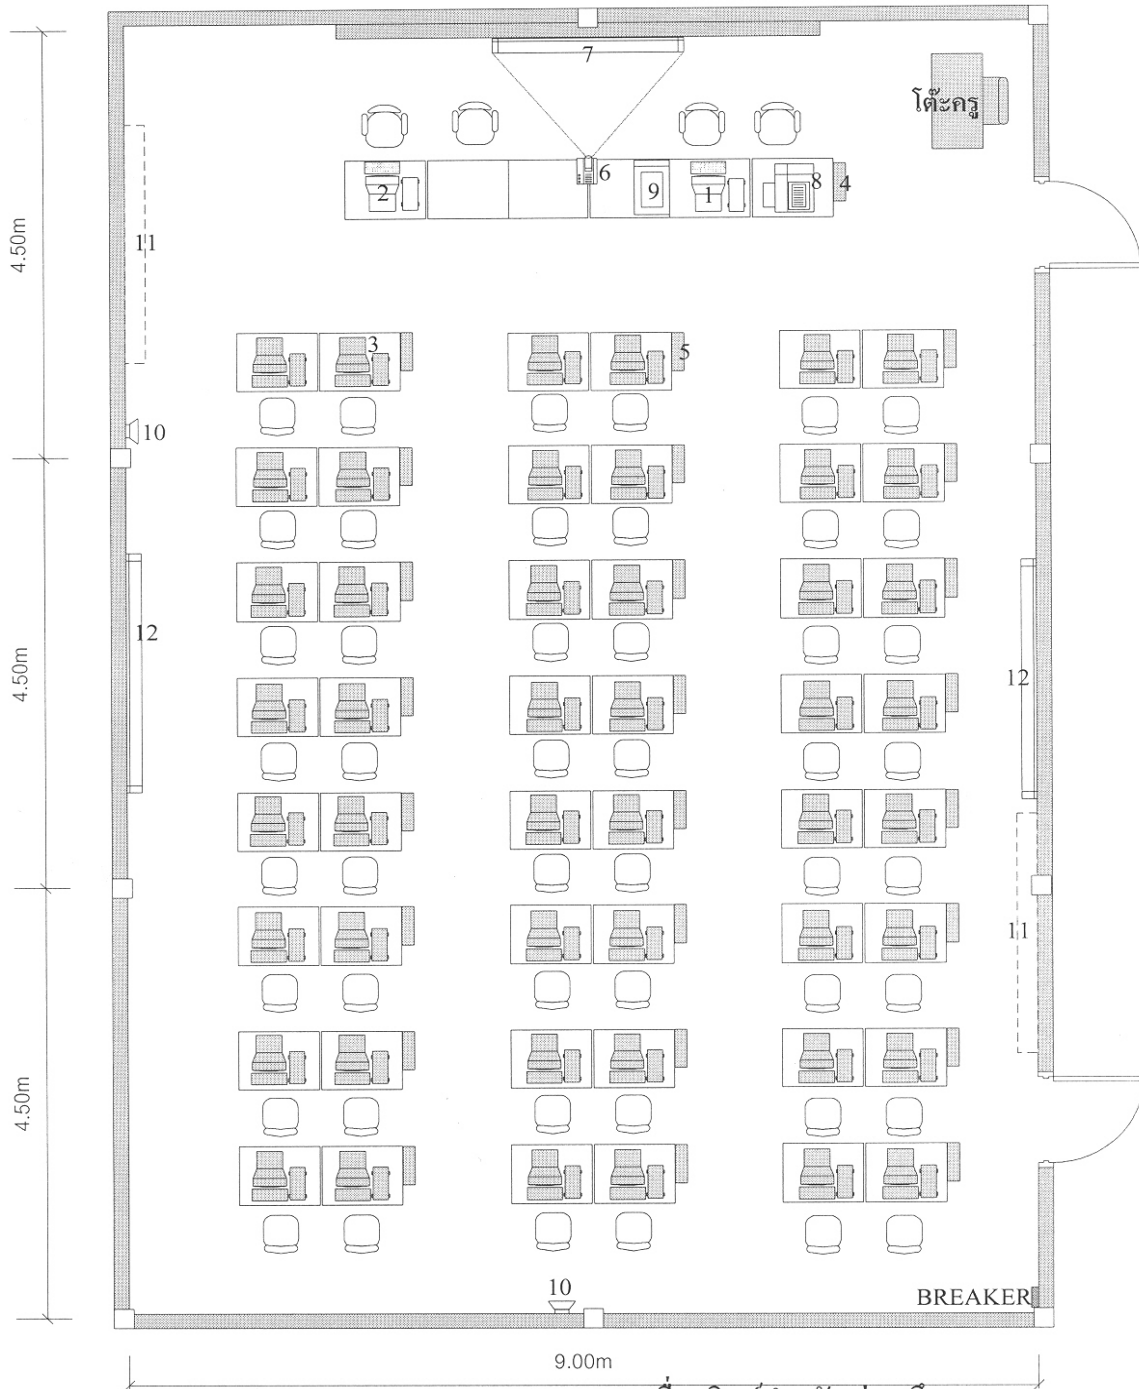

1. เครื่องคอมพิวเตอร์แม่ข่าย
2. เครื่องคอมพิวเตอร์สำหรับผู้สอนพร้อมโต๊ะเก้าอี้
3. เครื่องคอมพิวเตอร์สำหรับผู้เรียนพร้อมโต๊ะเก้าอี้
4. เครื่องสำรองกระแสไฟฟ้าสำหรับแม่ข่าย
5. เครื่องสำรองกระแสไฟฟ้าสำหรับผู้สอน
6. เครื่องสำรองกระแสไฟฟ้าสำหรับผู้เรียน


7. เครื่องพิมพ์สำหรับพินหมึก
8. เครื่องสแกนเนอร์
9. เครื่องขยายเสียง
10. เครื่องปรับอากาศ
11. เครื่องถ่ายทอดสัญญาณจากคอมพิวเตอร์ขึ้นจอภาพ
12. จอรับภาพ
13. กล้องถ่ายภาพดิจิทัล

[illegible]

ห้องสัมมนา Fa02

พื้นที่ 81 ตารางเมตร

SCALE 1 : 75

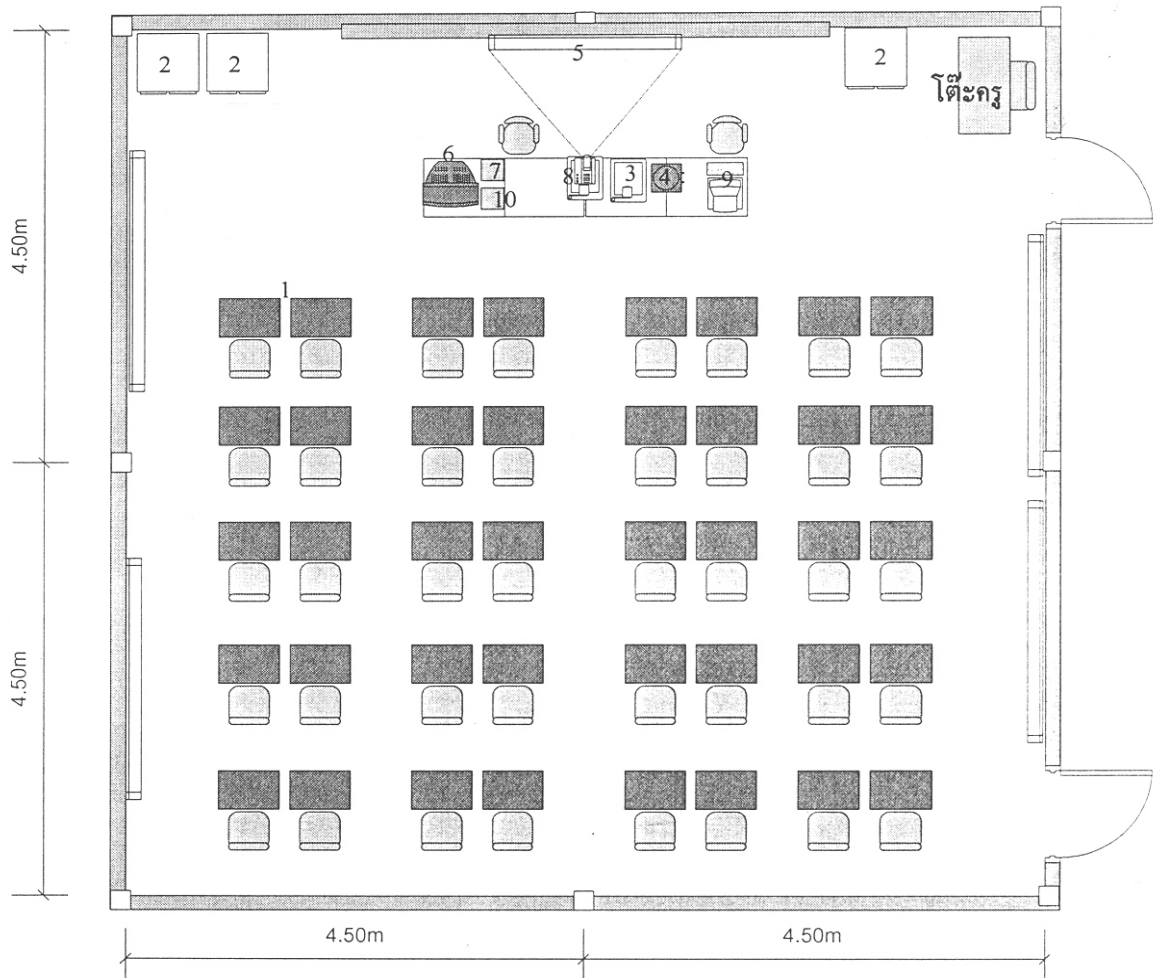


- | | |
|---------------------------|----------------------------------|
| 1. โต๊ะเรียนพร้อมเก้าอี้ | 6. โทรทัศน์สี ขนาด 29 นิ้ว |
| 2. ตู้เก็บวัสดุอุปกรณ์ | 7. เครื่องเล่น DVD |
| 3. เครื่องฉายภาพข้ามศีรษะ | 8. เครื่องมัลติมีเดียโปรเจกเตอร์ |
| 4. เครื่องฉายสไลด์ | 9. เครื่องคอมพิวเตอร์ตั้งโต๊ะ |
| 5. จอรับภาพ | 10. กล้องถ่ายภาพดิจิทัล |

[illegible]

ห้องพิมพ์สกรีน Fa03

พื้นที่ 121.5 ตารางเมตร

SCALE 1 : 75

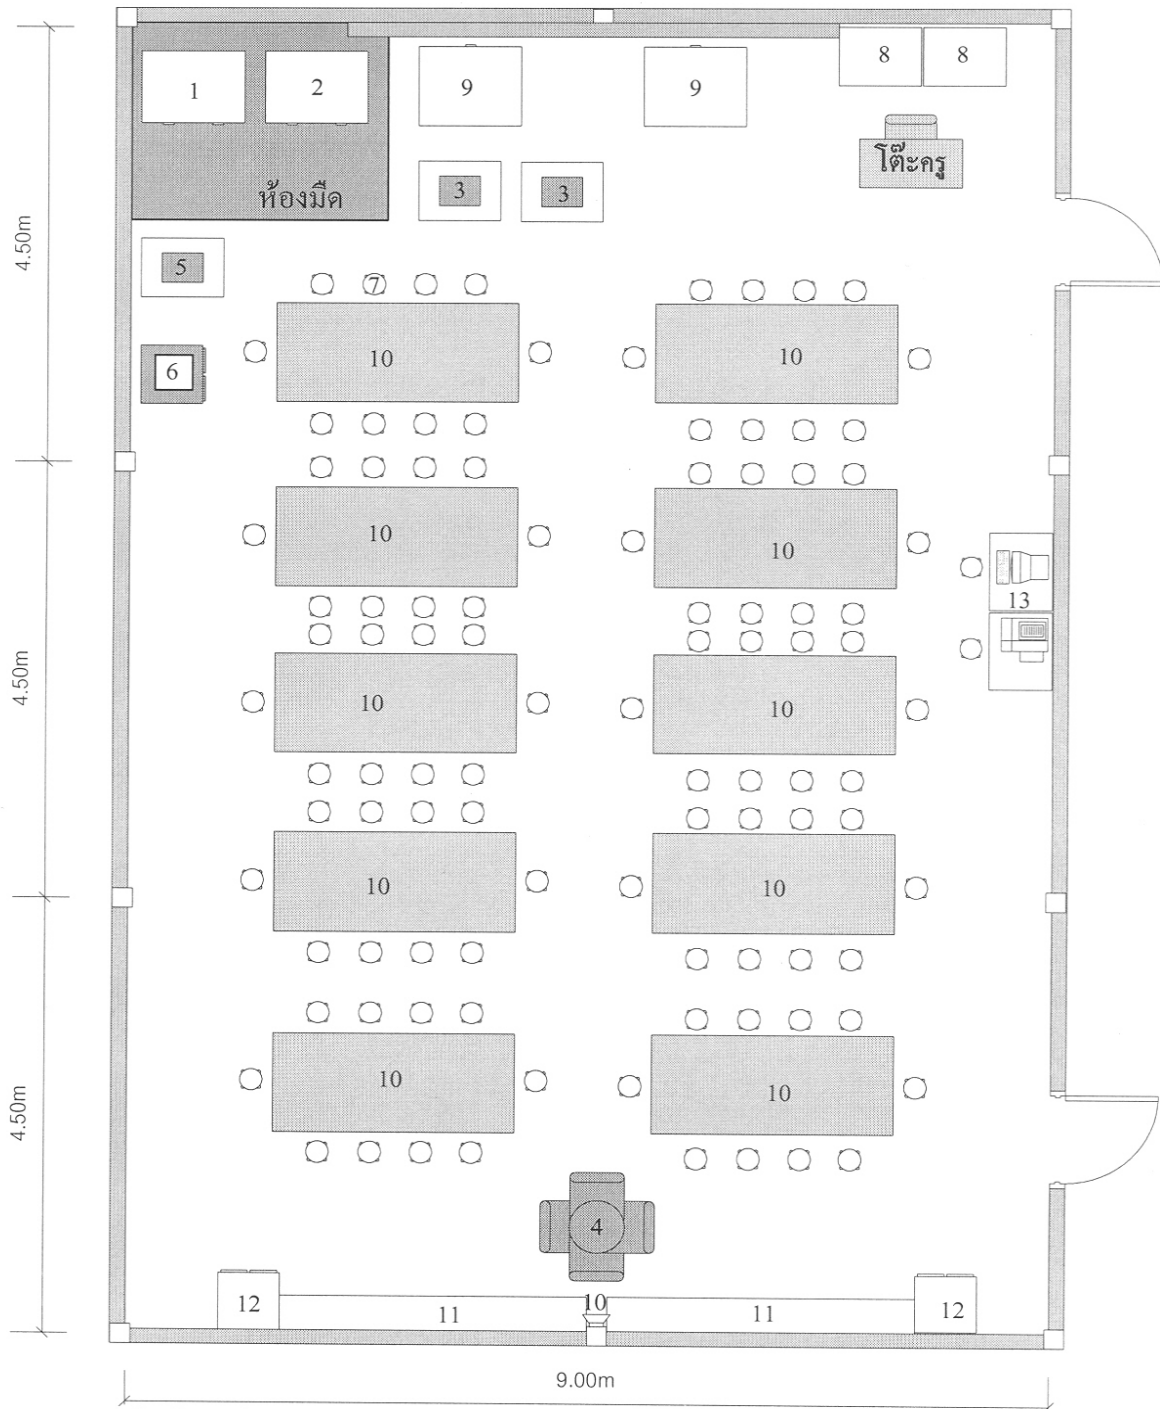


1. ตู้อัดไฟบล็อกสกรีน
2. เครื่องอัดบล็อกสกรีนแบบลมดูด
3. แท่นพิมพ์สกรีน
4. เครื่องพิมพ์ผ้า 6 สี หมุนรอบตัว
5. เครื่องพิมพ์สกรีนผิวโค้งอัตโนมัติ
6. โต๊ะพิมพ์สกรีนพร้อมแท่นพิมพ์
7. แก้วอีกกลม
8. โต๊ะครีฟแบบ
9. ชั้นตากสกรีน
10. โต๊ะปฏิบัติงานภาพพิมพ์
11. ตู้เก็บผลงาน
12. ตู้เก็บวัสดุอุปกรณ์
13. ชุดทำแม่พิมพ์สกรีนระบบคอมพิวเตอร์

[illegible]

ห้ององค์ประกอบศิลป์ Fa04

พื้นที่ 81 ตารางเมตร

SCALE 1 : 75

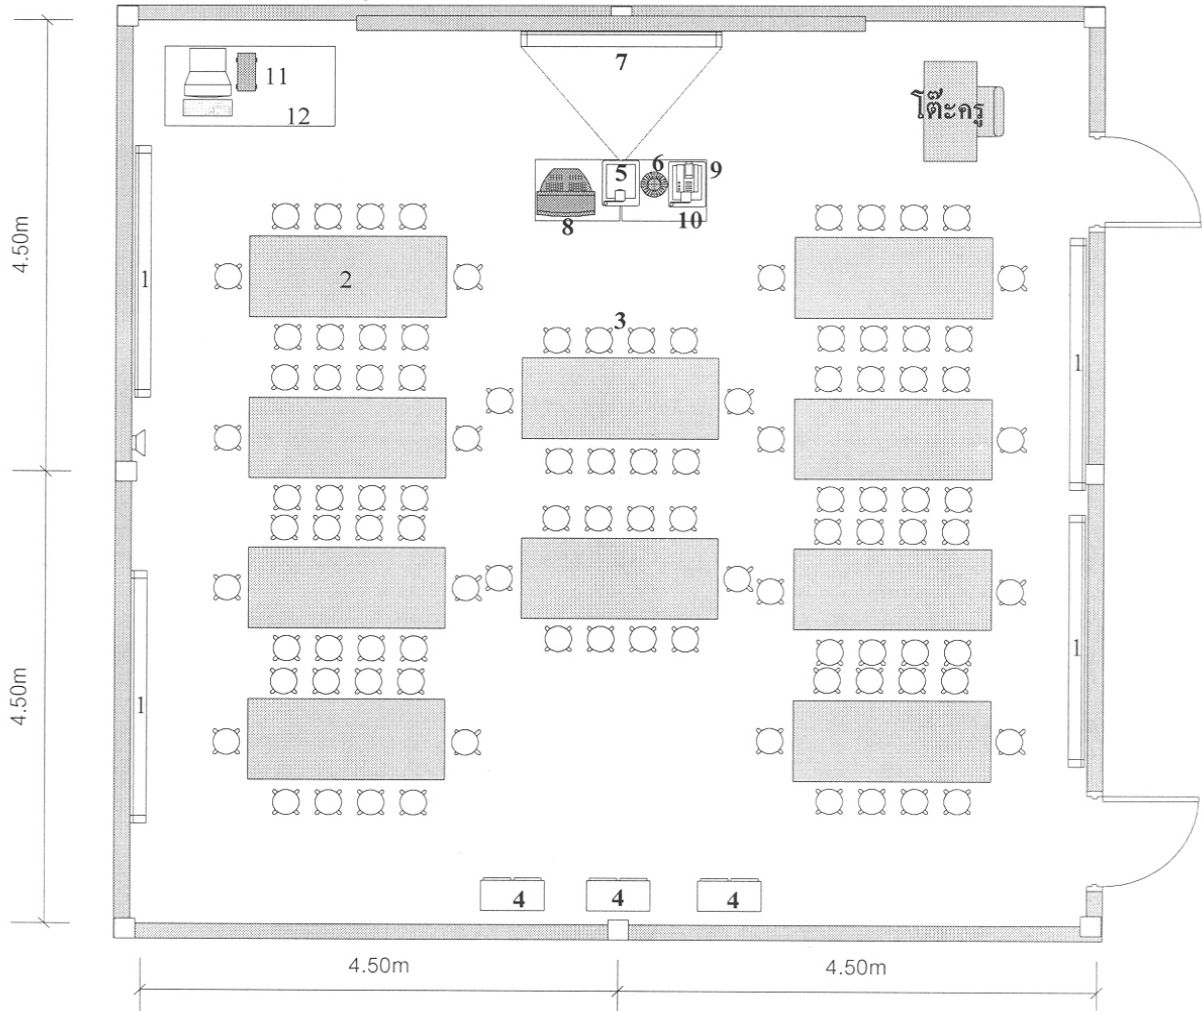

1. ป้ายนิเทศ
2. โต๊ะปฏิบัติงาน
3. เก้าอี้หัวกลม
4. ตู้เก็บวัสดุอุปกรณ์
5. เครื่องฉายภาพข้ามศีรษะ
6. เครื่องฉายสไลด์

7. จอรับภาพ
8. เครื่องรับโทรทัศน์ 29 นิ้ว
9. เครื่องเล่น DVD
10. เครื่องมัลติมีเดียโปรเจกเตอร์
11. เครื่องคอมพิวเตอร์ตั้งโต๊ะ
12. กล้องถ่ายภาพดิจิทัล

รายการครุภัณฑ์มาตรฐาน

ปวช. และ ปวส.

ประเภทวิชาศิลปกรรม

สาขาวิชา วิจิตรศิลป์

สาขางาน จิตรกรรม/จิตรกรรมไทย/ประติมากรรม/ประติมากรรมไทย/ภาพพิมพ์/วิจิตรศิลป์


พื้นที่ปฏิบัติงาน ห้องวาดเขียน (121.5 ตารางเมตร)

ลำดับ ที่	รายการครุภัณฑ์	จำนวน	หน่วย นับ	ลำดับ ความสำคัญ	หมายเหตุ
1	ขาหยั่งเขียนภาพประจำห้องเรียน (ขนาดกลาง)	40	ชุด	1	
2	หุ่นคนปูนปลาสเตอร์ตามวัย-เพศ	1	ชุด	1	
3	เก้าอี้ล้อเลื่อนมีพนักพิง	40	ตัว	1	
4	โต๊ะสำหรับวางหุ่นปฏิบัติงาน	4	ตัว	1	
5	ตู้เก็บกระดาษและผลงานนักศึกษา	2	ตู้	1	
6	ป้ายนิเทศประจำห้องเรียน	4	ป้าย	1	
7	ตู้เก็บสื่อและอุปกรณ์การสอน	2	ตู้	1	
8	ขาหยั่งเขียนภาพสำหรับสาธิต (ขนาดใหญ่)	1	ชุด	2	
9	เครื่องฉายภาพข้ามศีรษะ	1	เครื่อง	2	
10	ไฟส่องหุ่นนิ่ง	2	ชุด	2	
11	กระจกเงาชนิดหนาพร้อมขาตั้ง	1	ชุด	2	
12	เครื่องเสียงพร้อมลำโพง	1	ชุด	2	
13	จอรับภาพ ขนาด 175 x 175 ซม.	1	ชุด	2	
14	ขาหยั่งเขียนภาพนอกสถานที่ (ขนาดเล็ก)	40	ชุด	3	
15	เครื่องฉายสไลด์	1	เครื่อง	3	
16	เครื่องมัลติมีเดียโปรเจกเตอร์	1	เครื่อง	3	
17	เครื่องไมโครคอมพิวเตอร์สำหรับงานประมวลผลระดับสูง	1	ชุด	3	
18	กล้องวิดีโอระบบดิจิทัล	1	กล้อง	4	
19	โทรทัศน์สี ขนาด 29 นิ้ว	1	เครื่อง	4	
20	เครื่องเล่น DVD	1	เครื่อง	4	
21	กล้องถ่ายภาพดิจิทัล	1	กล้อง	4	

11
ห้องวาดเขียน Fa05

พื้นที่ 121.5 ตารางเมตร

SCALE 1 : 75

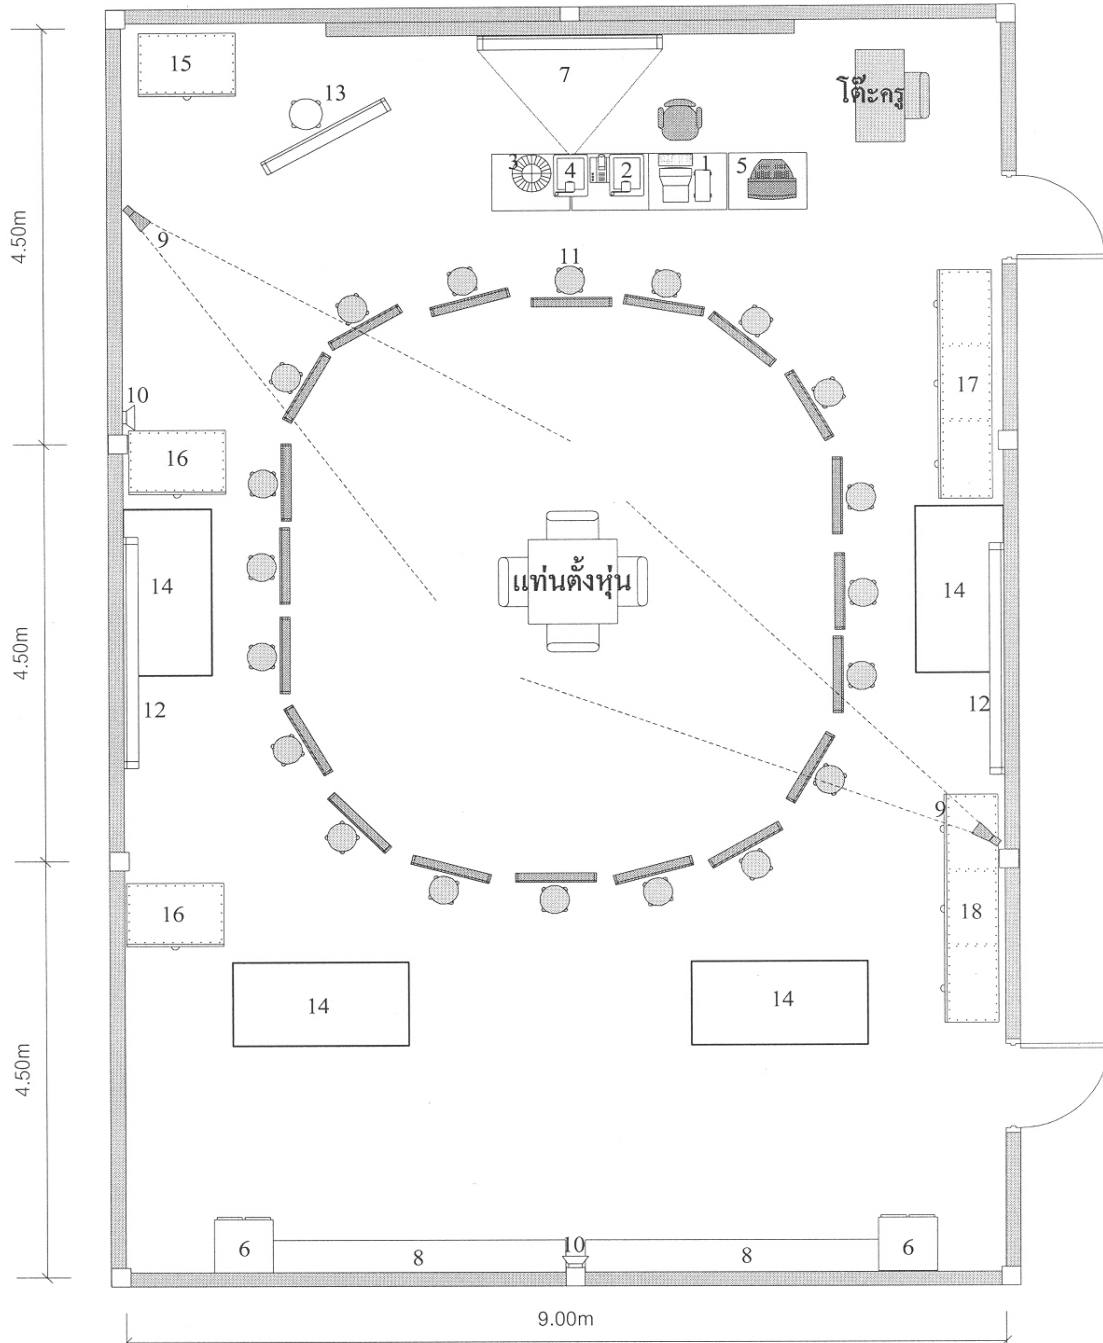

1. เครื่องคอมพิวเตอร์สำหรับผู้สอน
2. เครื่องฉายภาพข้ามศรีษะ
3. เครื่องฉายสไลด์
4. เครื่องมัลติมีเดียโปรเจคเตอร์
5. เครื่องรับโทรทัศน์ 29 นิ้ว
6. ตู้เก็บผลงานและอุปกรณ์
7. จอรับภาพ
8. ตู้เก็บหุ่น
9. ไฟส่องหุ่น


10. เครื่องขยายเสียง
11. ขาหยั่งเขียนภาพ+เก้าอี้
12. ป้ายนิเทศ
13. ขาหยั่งเขียนภาพสำหรับผู้สอน
14. โต๊ะวางหุ่น
15. หุ่นปูน(เด็กหญิง,เด็กชาย,ผู้ใหญ่)
16. หุ่นกล้ามเนื้อ
17. หุ่นต้นแบบ
18. ชั้นเก็บหุ่น

[illegible]

ห้องความคิดสร้างสรรค์ Fa06

พื้นที่ 81 ตารางเมตร

SCALE 1 : 75

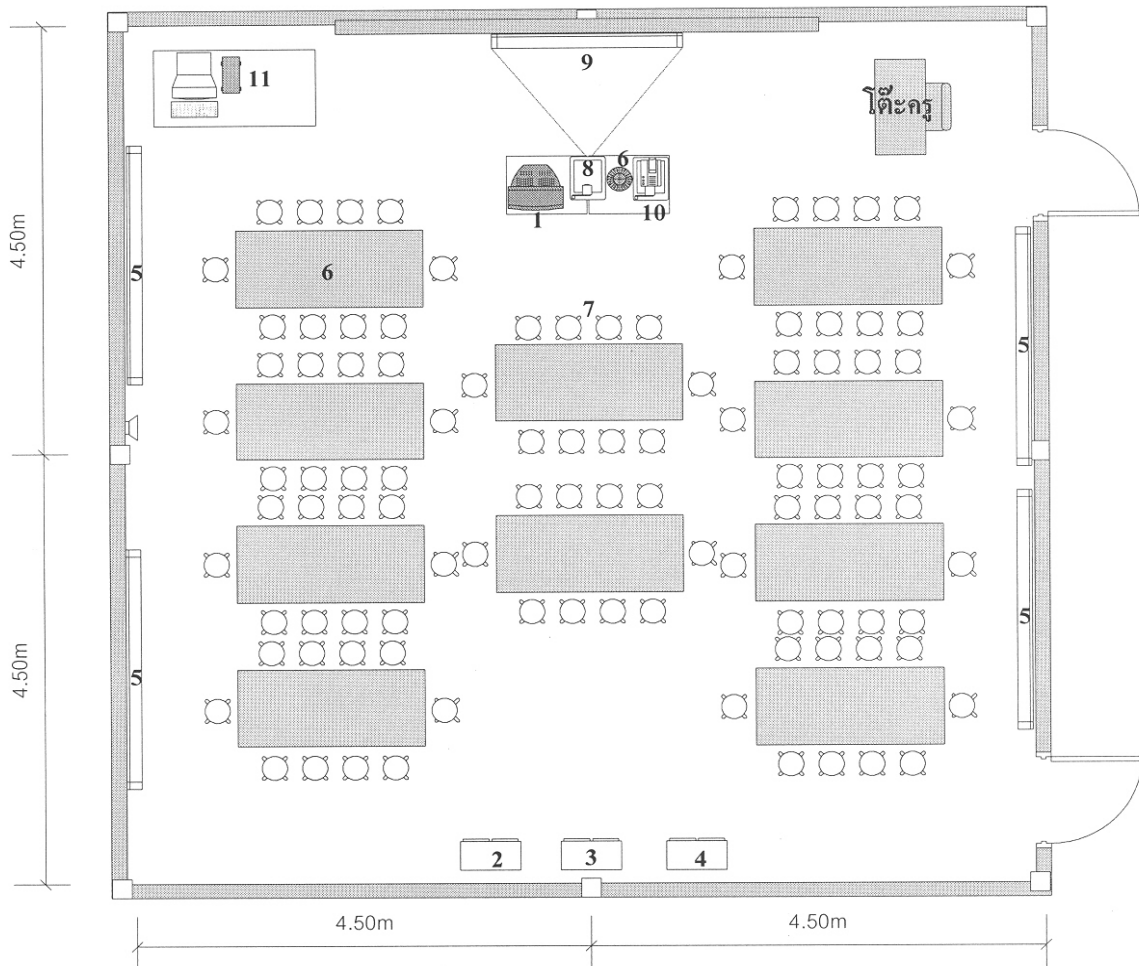

1. เครื่องรับโทรทัศน์ 29 นิ้ว

2. เครื่องเล่นเทปดีวีดี

3. เครื่องเล่น DVD

4. ตู้เก็บครุภัณฑ์

5. ป้ายนิเทศ

6. โต๊ะปฏิบัติงาน

7. เก้าอี้หัวกลม

8. เครื่องฉายภาพข้ามศรีษะ

9. จอรับภาพ

10. เครื่องมัลติมีเดียโปรเจกเตอร์


11. เครื่องคอมพิวเตอร์ตั้งโต๊ะ

[illegible]

ห้องกายวิภาค Fa05

พื้นที่ 81 ตารางเมตร

SCALE 1 : 75

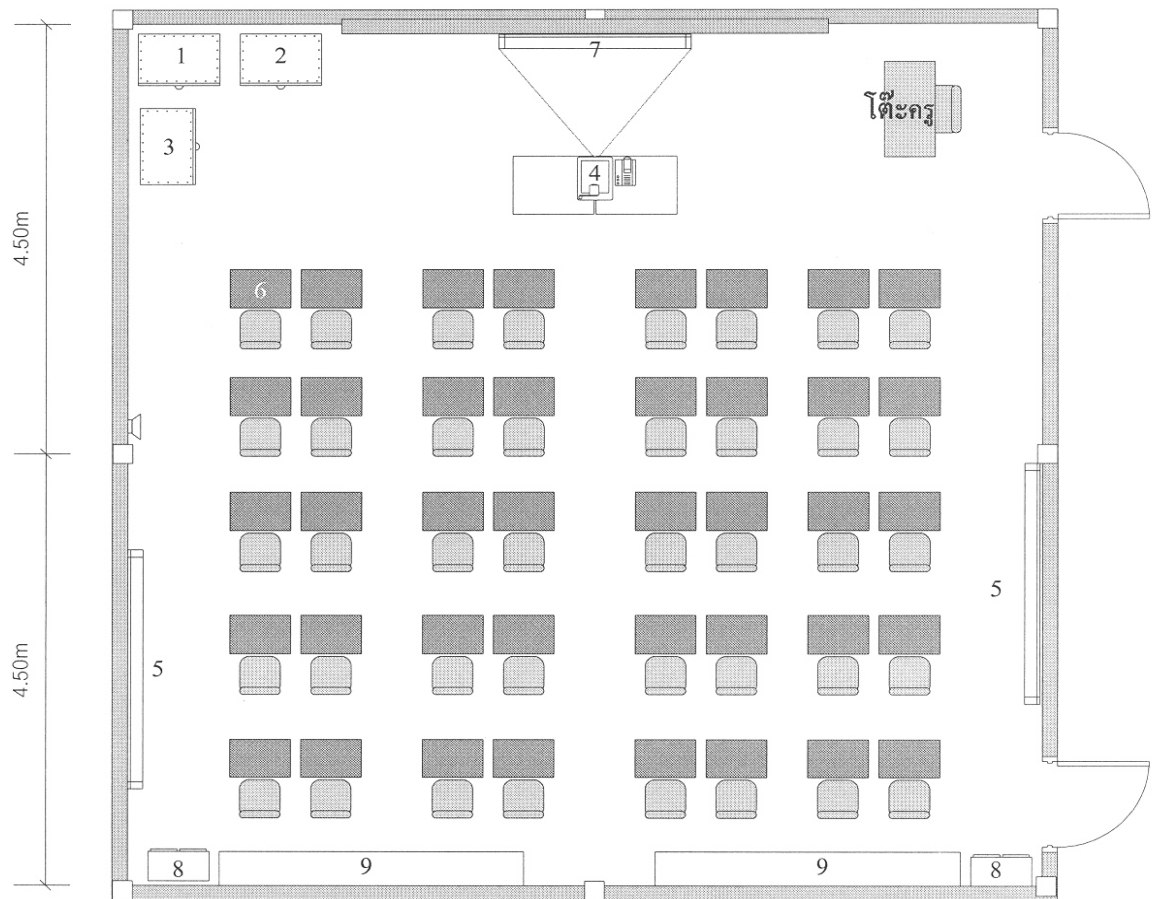

1. หุ้นกล้ามเนื้อ
2. ตู้เก็บหุ้น
3. โครงกระดูกชายพร้อมตู้
4. โครงกระดูกหญิงพร้อมตู้
5. เครื่องฉายภาพข้ามศรีษะ

6. จอรับภาพ
7. โต๊ะเรียนพร้อมเก้าอี้
8. ตู้เก็บกระดูกดาษและผลงาน
9. ป้ายนิเทศ
10. กระดานดำ

รายการครุภัณฑ์มาตรฐาน

ปวช. และ ปวส.

ประเภทวิชาศิลปกรรม

สาขาวิชา วิจิตรศิลป์

สาขางาน จิตรกรรม/จิตรกรรมไทย/ประติมากรรม/ประติมากรรมไทย/ภาพพิมพ์/วิจิตรศิลป์


พื้นที่ปฏิบัติงาน ห้องจิตรกรรม (121.5 ตารางเมตร)

ลำดับ ที่	รายการครุภัณฑ์	จำนวน	หน่วย นับ	ลำดับ ความสำคัญ	หมายเหตุ
1	ขาหยั่งเขียนภาพนอกสถานที่	40	ชุด	1	
2	ขาหยั่งเขียนภาพประจำห้องเรียน	40	ชุด	1	
3	ขาหยั่งเขียนภาพสำหรับสาธิต	1	ชุด	1	
4	เก้าอี้ล้อเลื่อนมีพนักพิง	40	ตัว	1	
5	ป้ายนิเทศประจำห้องเรียน	2	ป้าย	1	
6	ตู้เก็บหุ่นสำหรับงานจิตรกรรม	2	ตู้	2	
7	ตู้เก็บผลงานและอุปกรณ์	2	ตู้	2	
8	ไฟส่องหุ่นนิ่ง	2	ชุด	2	
9	โต๊ะสำหรับวางหุ่นปฏิบัติงาน	4	ตัว	2	
10	เครื่องฉายภาพข้ามศีรษะ	1	เครื่อง	2	
11	จอรับภาพ ขนาด 175 x 175 ซม.	1	จอ	2	
12	เครื่องเสียงพร้อมอุปกรณ์	1	ชุด	2	
13	เครื่องฉายสไลด์	1	เครื่อง	3	
14	เครื่องมัลติมีเดียโปรเจกเตอร์	1	เครื่อง	3	
15	เครื่องไมโครคอมพิวเตอร์สำหรับงานประมวลผลระดับสูง	1	ชุด	3	
16	โทรทัศน์สี ขนาด 29 นิ้ว	1	เครื่อง	3	
17	เครื่องเล่น DVD	1	เครื่อง	3	
18	กล้องวิดีโอระบบดิจิตอล	1	กล้อง	4	
19	เครื่องบันทึกภาพระบบดิจิตอล	1	เครื่อง	4	

ห้องจิตรกรรม Fa08

พื้นที่ 121.5 ตารางเมตร

SCALE 1 : 75

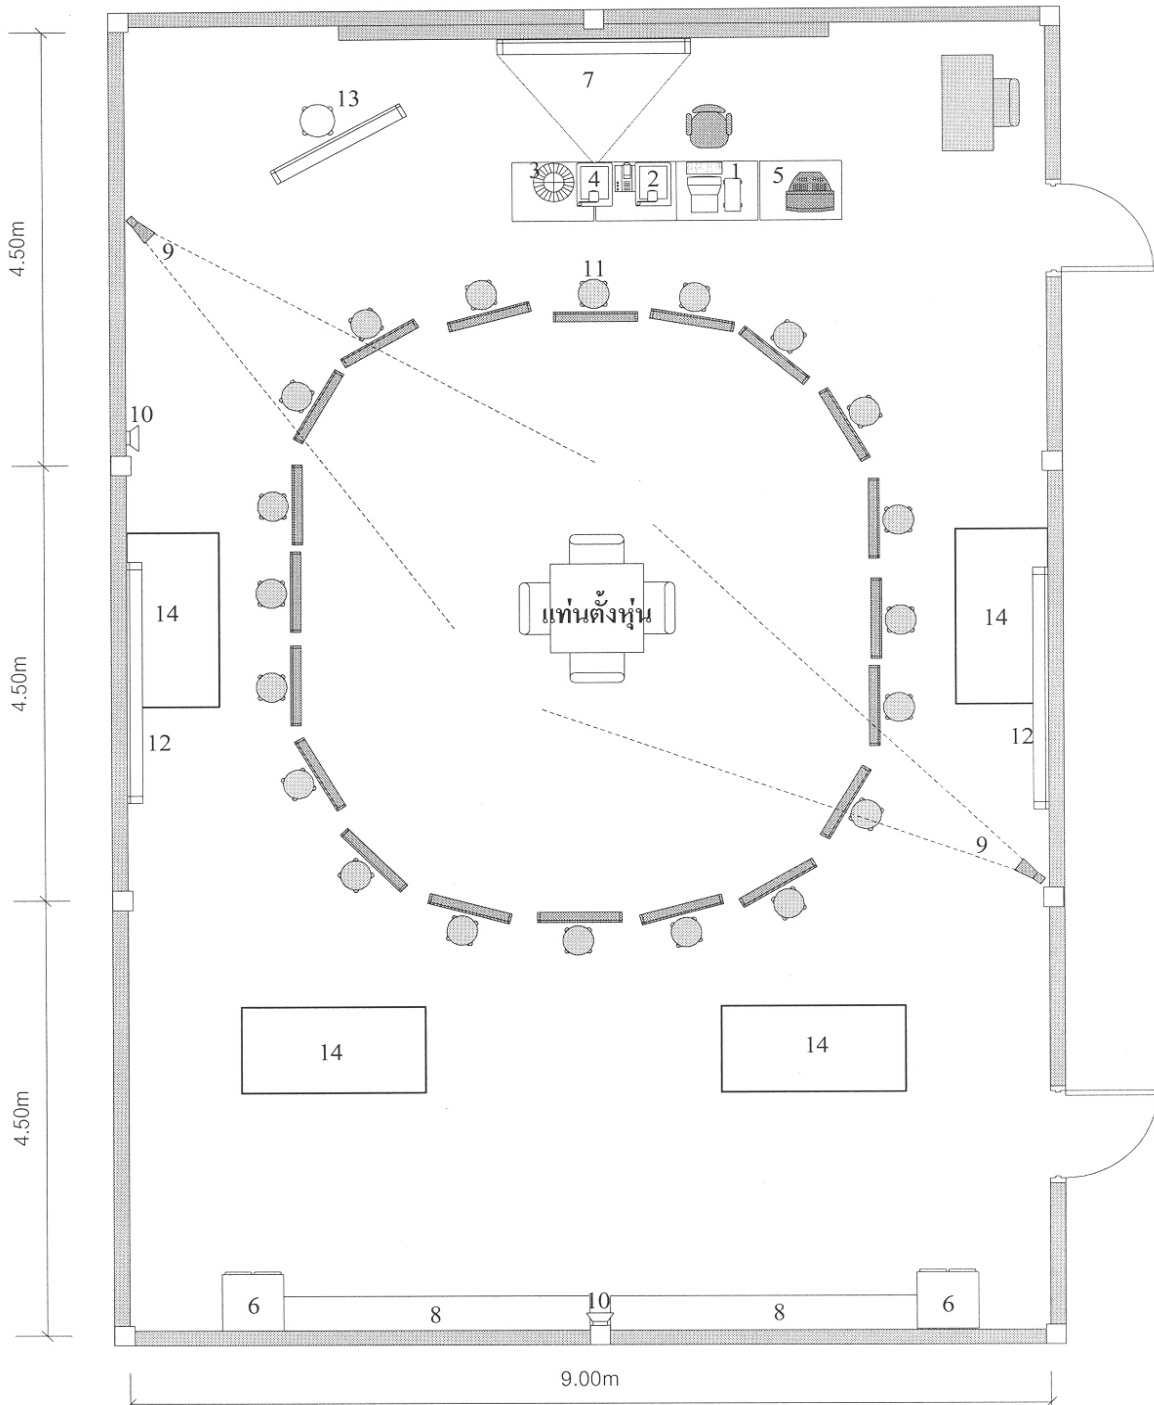

1. เครื่องคอมพิวเตอร์สำหรับผู้สอน

2. เครื่องฉายภาพข้ามศรีษะ

3. เครื่องฉายสไลด์

4. เครื่องมัลติมีเดียโปรเจกเตอร์

5. เครื่องรับโทรทัศน์ 29 นิ้ว

6. ตู้เก็บผลงานและอุปกรณ์

7. จอรับภาพ

8. ตู้เก็บหุ่นสำหรับงานจิตรกรรม

9. ไฟส่องหุ่น

10. เครื่องขยายเสียง

11. ขาหยั่งเขียนภาพ+เก้าอี้

12. ป้ายนิเทศ

13. ขาหยั่งเขียนภาพสำหรับผู้สอน

14. โต๊ะวางหุ่น

รายการครุภัณฑ์มาตรฐาน

ปวช. และ ปวส.

ประเภทวิชาศิลปกรรม

สาขาวิชา วิจิตรศิลป์

สาขางาน จิตรกรรม/จิตรกรรมไทย/ประติมากรรม/ประติมากรรมไทย/ภาพพิมพ์/วิจิตรศิลป์


พื้นที่ปฏิบัติงาน ห้องจิตรกรรมไทย (121.5 ตารางเมตร)

ลำดับ ที่	รายการครุภัณฑ์	จำนวน	หน่วย นับ	ลำดับ ความสำคัญ	หมายเหตุ
1	โต๊ะปรับระดับ	40	ตัว	1	
2	เก้าอี้ล้อเลื่อนมีพนัก	40	ตัว	1	
3	ตู้เก็บกระดาษและผลงานนักศึกษา	2	ตู้	1	
4	บอร์ดแสดงผลงาน	4	แผ่น	1	
5	ตู้เก็บวัสดุอุปกรณ์	2	ตู้	1	
6	เครื่องฟั่นแอร์บริชพร้อมอุปกรณ์	5	ชุด	2	
7	ขาหยั่งเขียนภาพ	20	ชุด	2	
8	เครื่องฉายสไลด์พร้อมอุปกรณ์	1	เครื่อง	3	
9	จอรับภาพ ขนาด 175 x 175 ซม.	1	จอ	3	
10	เครื่องมัลติมีเดียโปรเจกเตอร์	1	เครื่อง	3	
11	เครื่องขยายเสียงพร้อมอุปกรณ์	1	ชุด	3	
12	ตู้เก็บสื่อโสตทัศนศึกษา	2	ตู้	3	
13	โทรทัศน์สี ขนาด 29 นิ้ว	1	เครื่อง	4	
14	เครื่องเล่น DVD	1	เครื่อง	4	
15	ตู้เก็บครุภัณฑ์โสตทัศนศึกษา	1	ตู้	4	
16	โต๊ะวางเครื่องคอมพิวเตอร์พร้อมเก้าอี้	1	ชุด	5	
17	กล้องถ่ายภาพดิจิทัล	1	กล้อง	5	
18	เครื่องพิมพ์ชนิดเลเซอร์	1	เครื่อง	5	
19	เครื่องไมโครคอมพิวเตอร์สำหรับงานประมวลผลระดับสูง	1	ชุด	5	

ห้องจิตรกรรมไทย Fa09

พื้นที่ 121.5 ตารางเมตร

SCALE 1 : 75

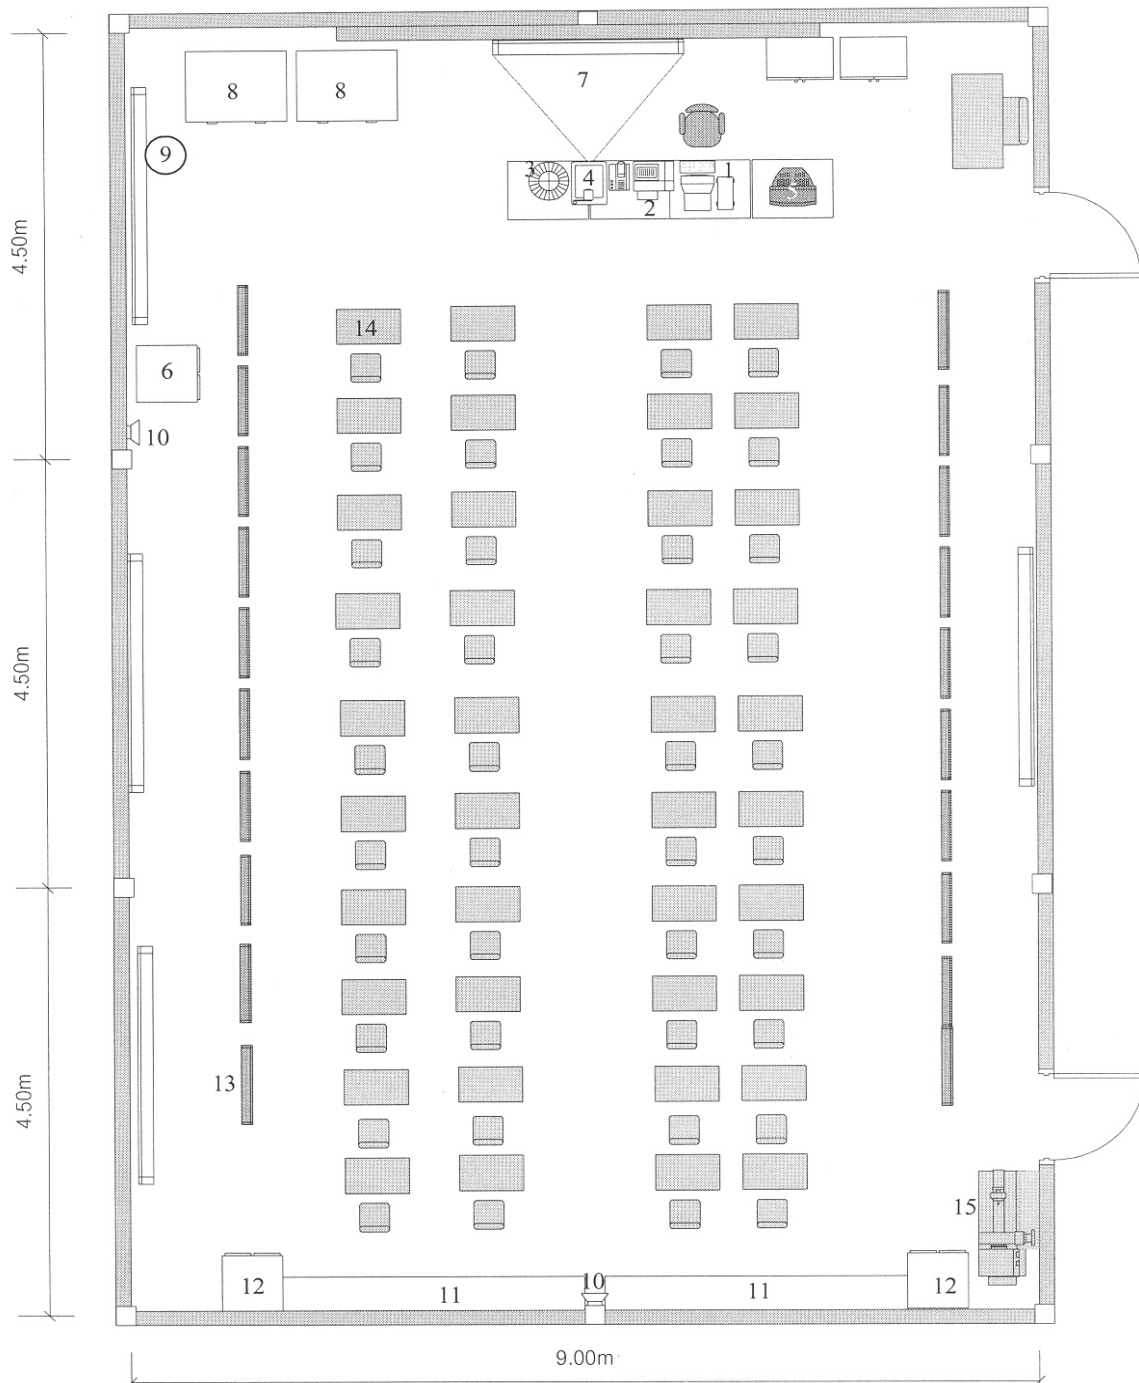

1. เครื่องคอมพิวเตอร์สำหรับผู้สอน
2. เครื่องพิมพ์เลเซอร์พรีนเตอร์
3. เครื่องฉายสไลด์
4. เครื่องถ่ายทอดสัญญาณ 3 มิติ
5. เครื่องรับโทรทัศน์สี 29 นิ้ว
6. ตู้เก็บครุภัณฑ์โสตฯ
7. จอรับภาพ



8. ตู้เก็บกระดาษ, ผลงานนักศึกษา
9. ป้ายนิเทศ
10. เครื่องขยายเสียง
11. ตู้เก็บอุปกรณ์
12. ตู้เก็บสื่อ
13. ขาหยั่งเขียนภาพ
14. โต๊ะปรับระดับพร้อมเก้าอี้

[illegible]

ห้องประติมากรรม Fa10

พื้นที่ 121.5 ตารางเมตร

SCALE 1 : 75

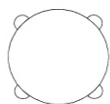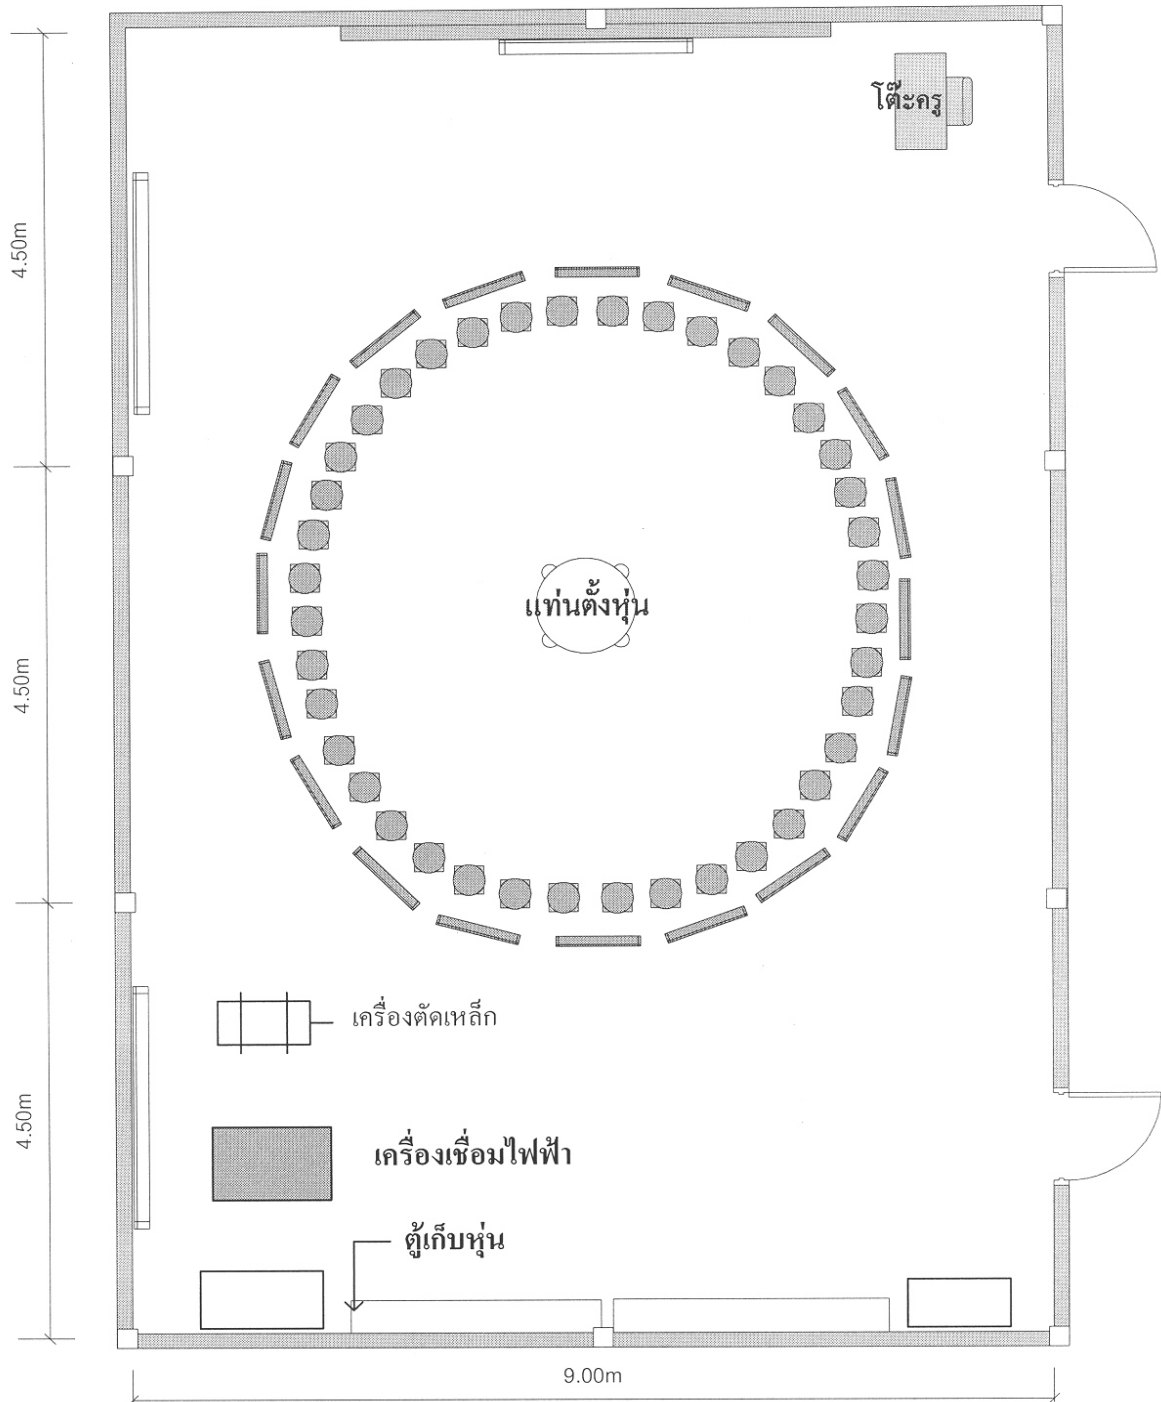

แท่นวางหุ่น



แป้นปั้นภาพนูน




แทนปั้นประติมากรรมลอยตัว

[illegible]

ห้องทำงานประติมากรรม Fa11

พื้นที่ 121.5 ตารางเมตร

SCALE 1 : 75

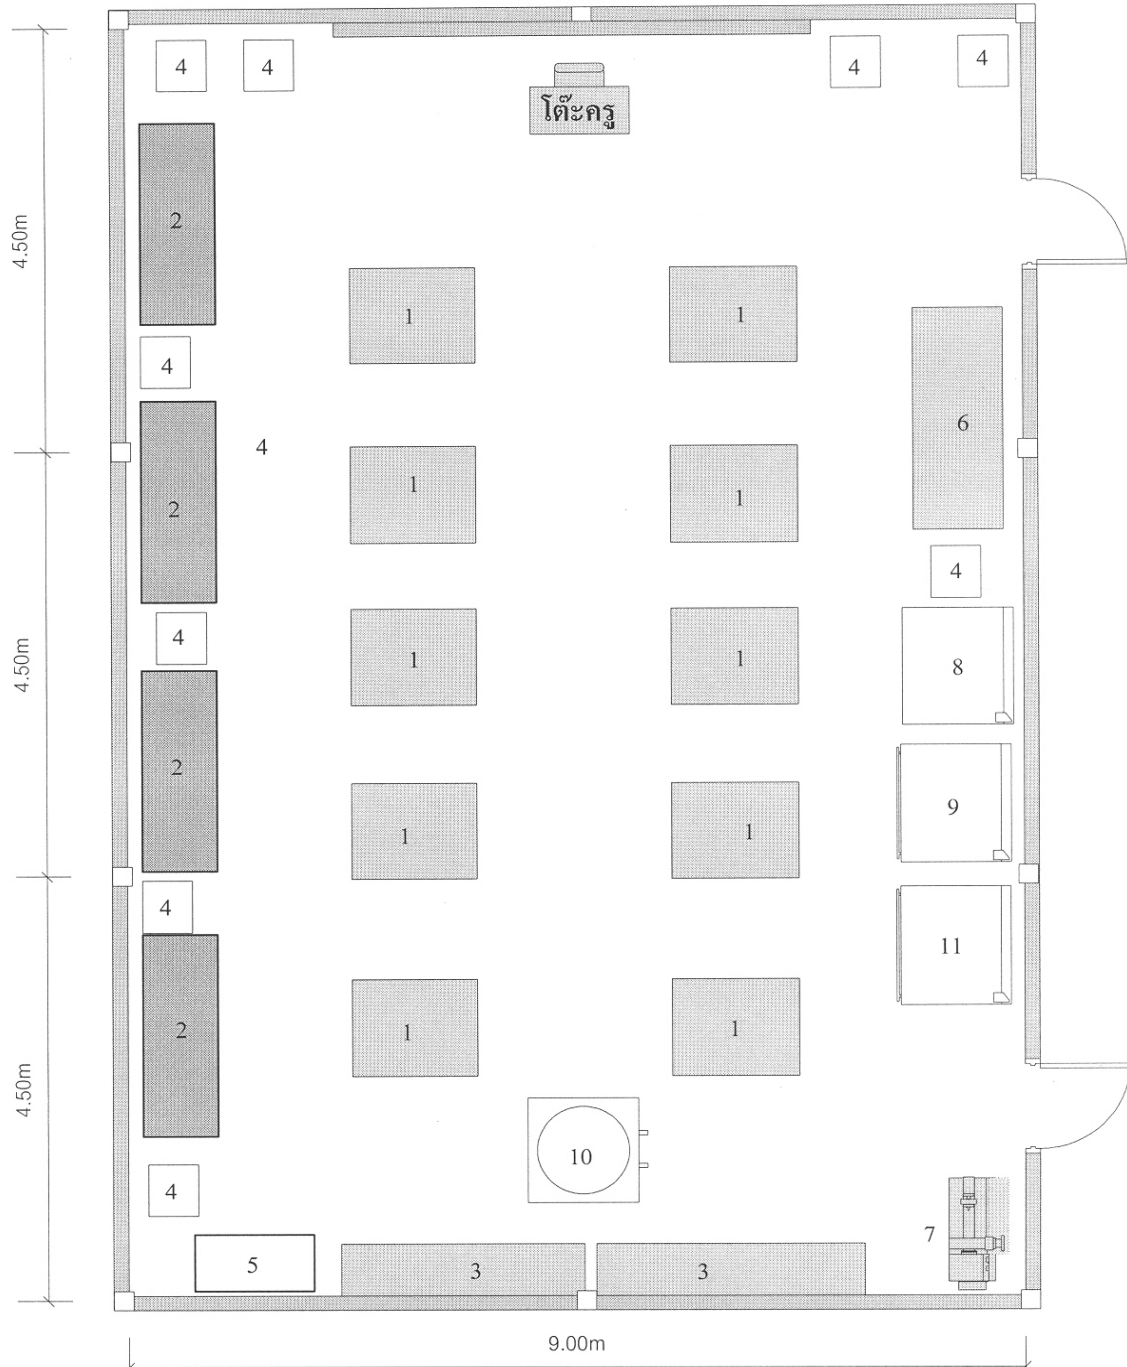

1. โต๊ะปฏิบัติงาน 1.20x1.20 ม.

2. ชั้นวางพิมพ์

3. ชั้นวางหุ่น

4. แท่นตั้งหุ่นโชว์

5. ตู้เก็บวัสดุ

6. เครื่องมือเจียร ขัด

7. เครื่องพ่นแอร์บรัชพร้อมอุปกรณ์

8. เครื่องแกะลอกแบบงานประติมากรรม
(Engraving M/C)

9. เครื่องอัดแม่พิมพ์ยางพร้อมอุปกรณ์

10. เครื่องหล่อเหวี่ยงพร้อมอุปกรณ์


11. เครื่องหล่อคูดสูญญากาศพร้อมอุปกรณ์

[illegible]

ห้องภาพพิมพ์ Fa12

พื้นที่ 121.5 ตารางเมตร

SCALE 1 : 75

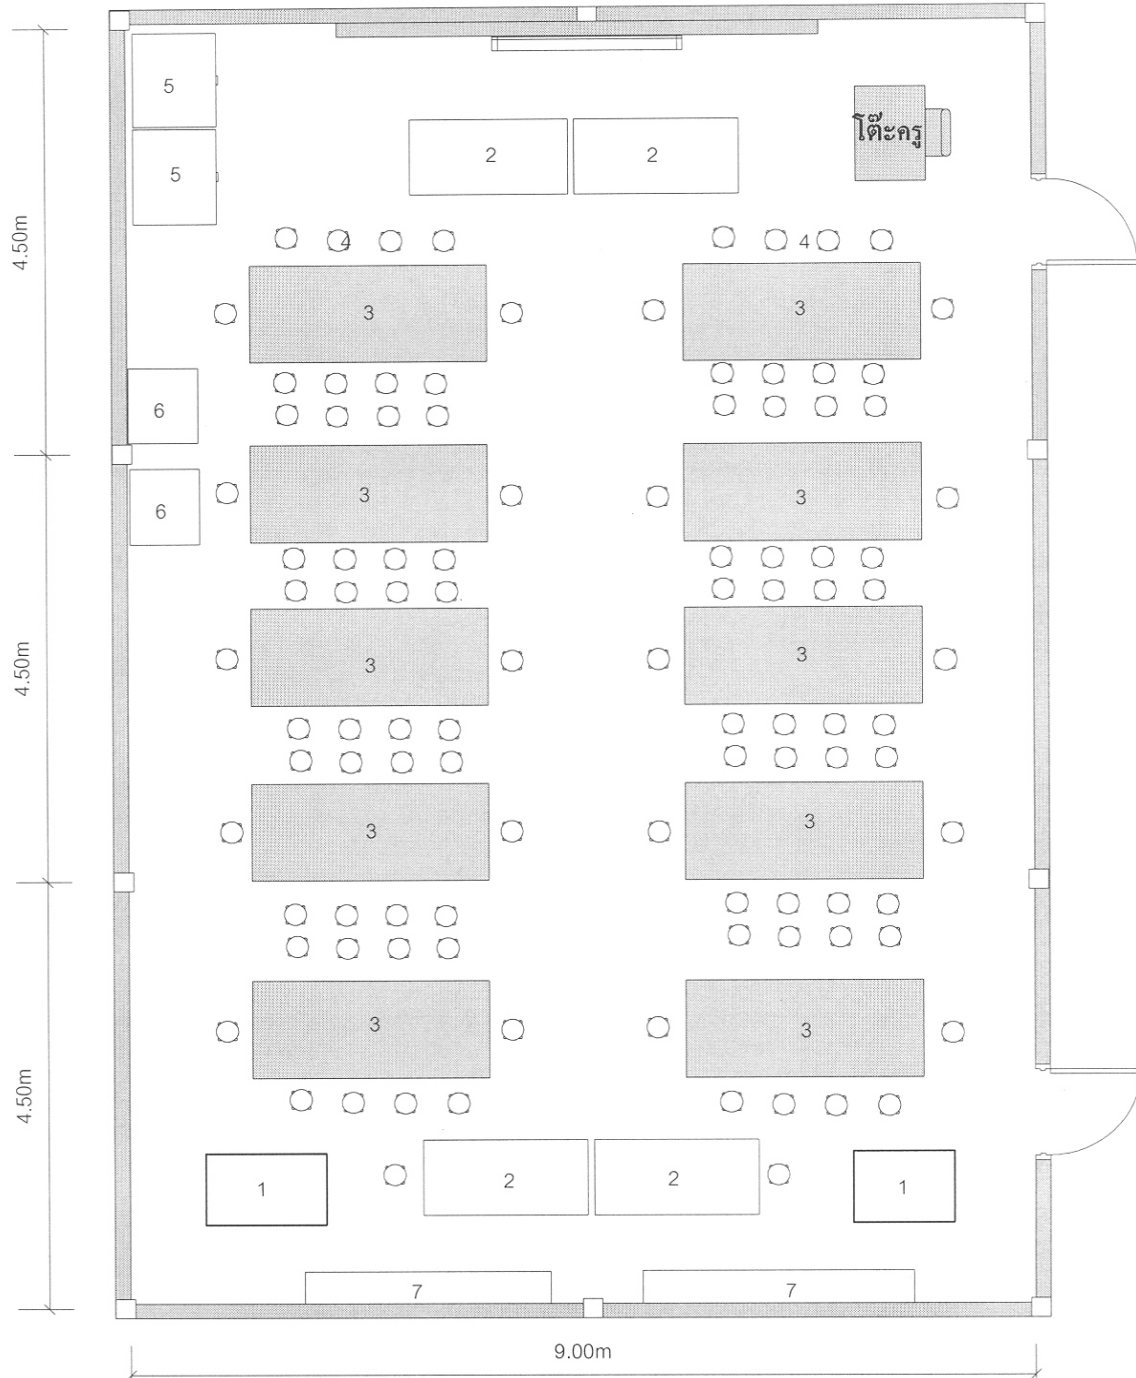

1. แท่นพิมพ์งานภาพพิมพ์ไม้, โลหะ
2. โต๊ะกลิ้งหมึกพิมพ์ ขนาด 1.00x1.50x0.70 ม.
3. โต๊ะปฏิบัติงานภาพพิมพ์ ขนาด 1.20x2.40x0.80 ม.
4. เก้าอี้ห้วกลม
5. ชั้นตากงานภาพพิมพ์
6. ตู้เก็บผลงาน
7. ตู้เก็บวัสดุอุปกรณ์